


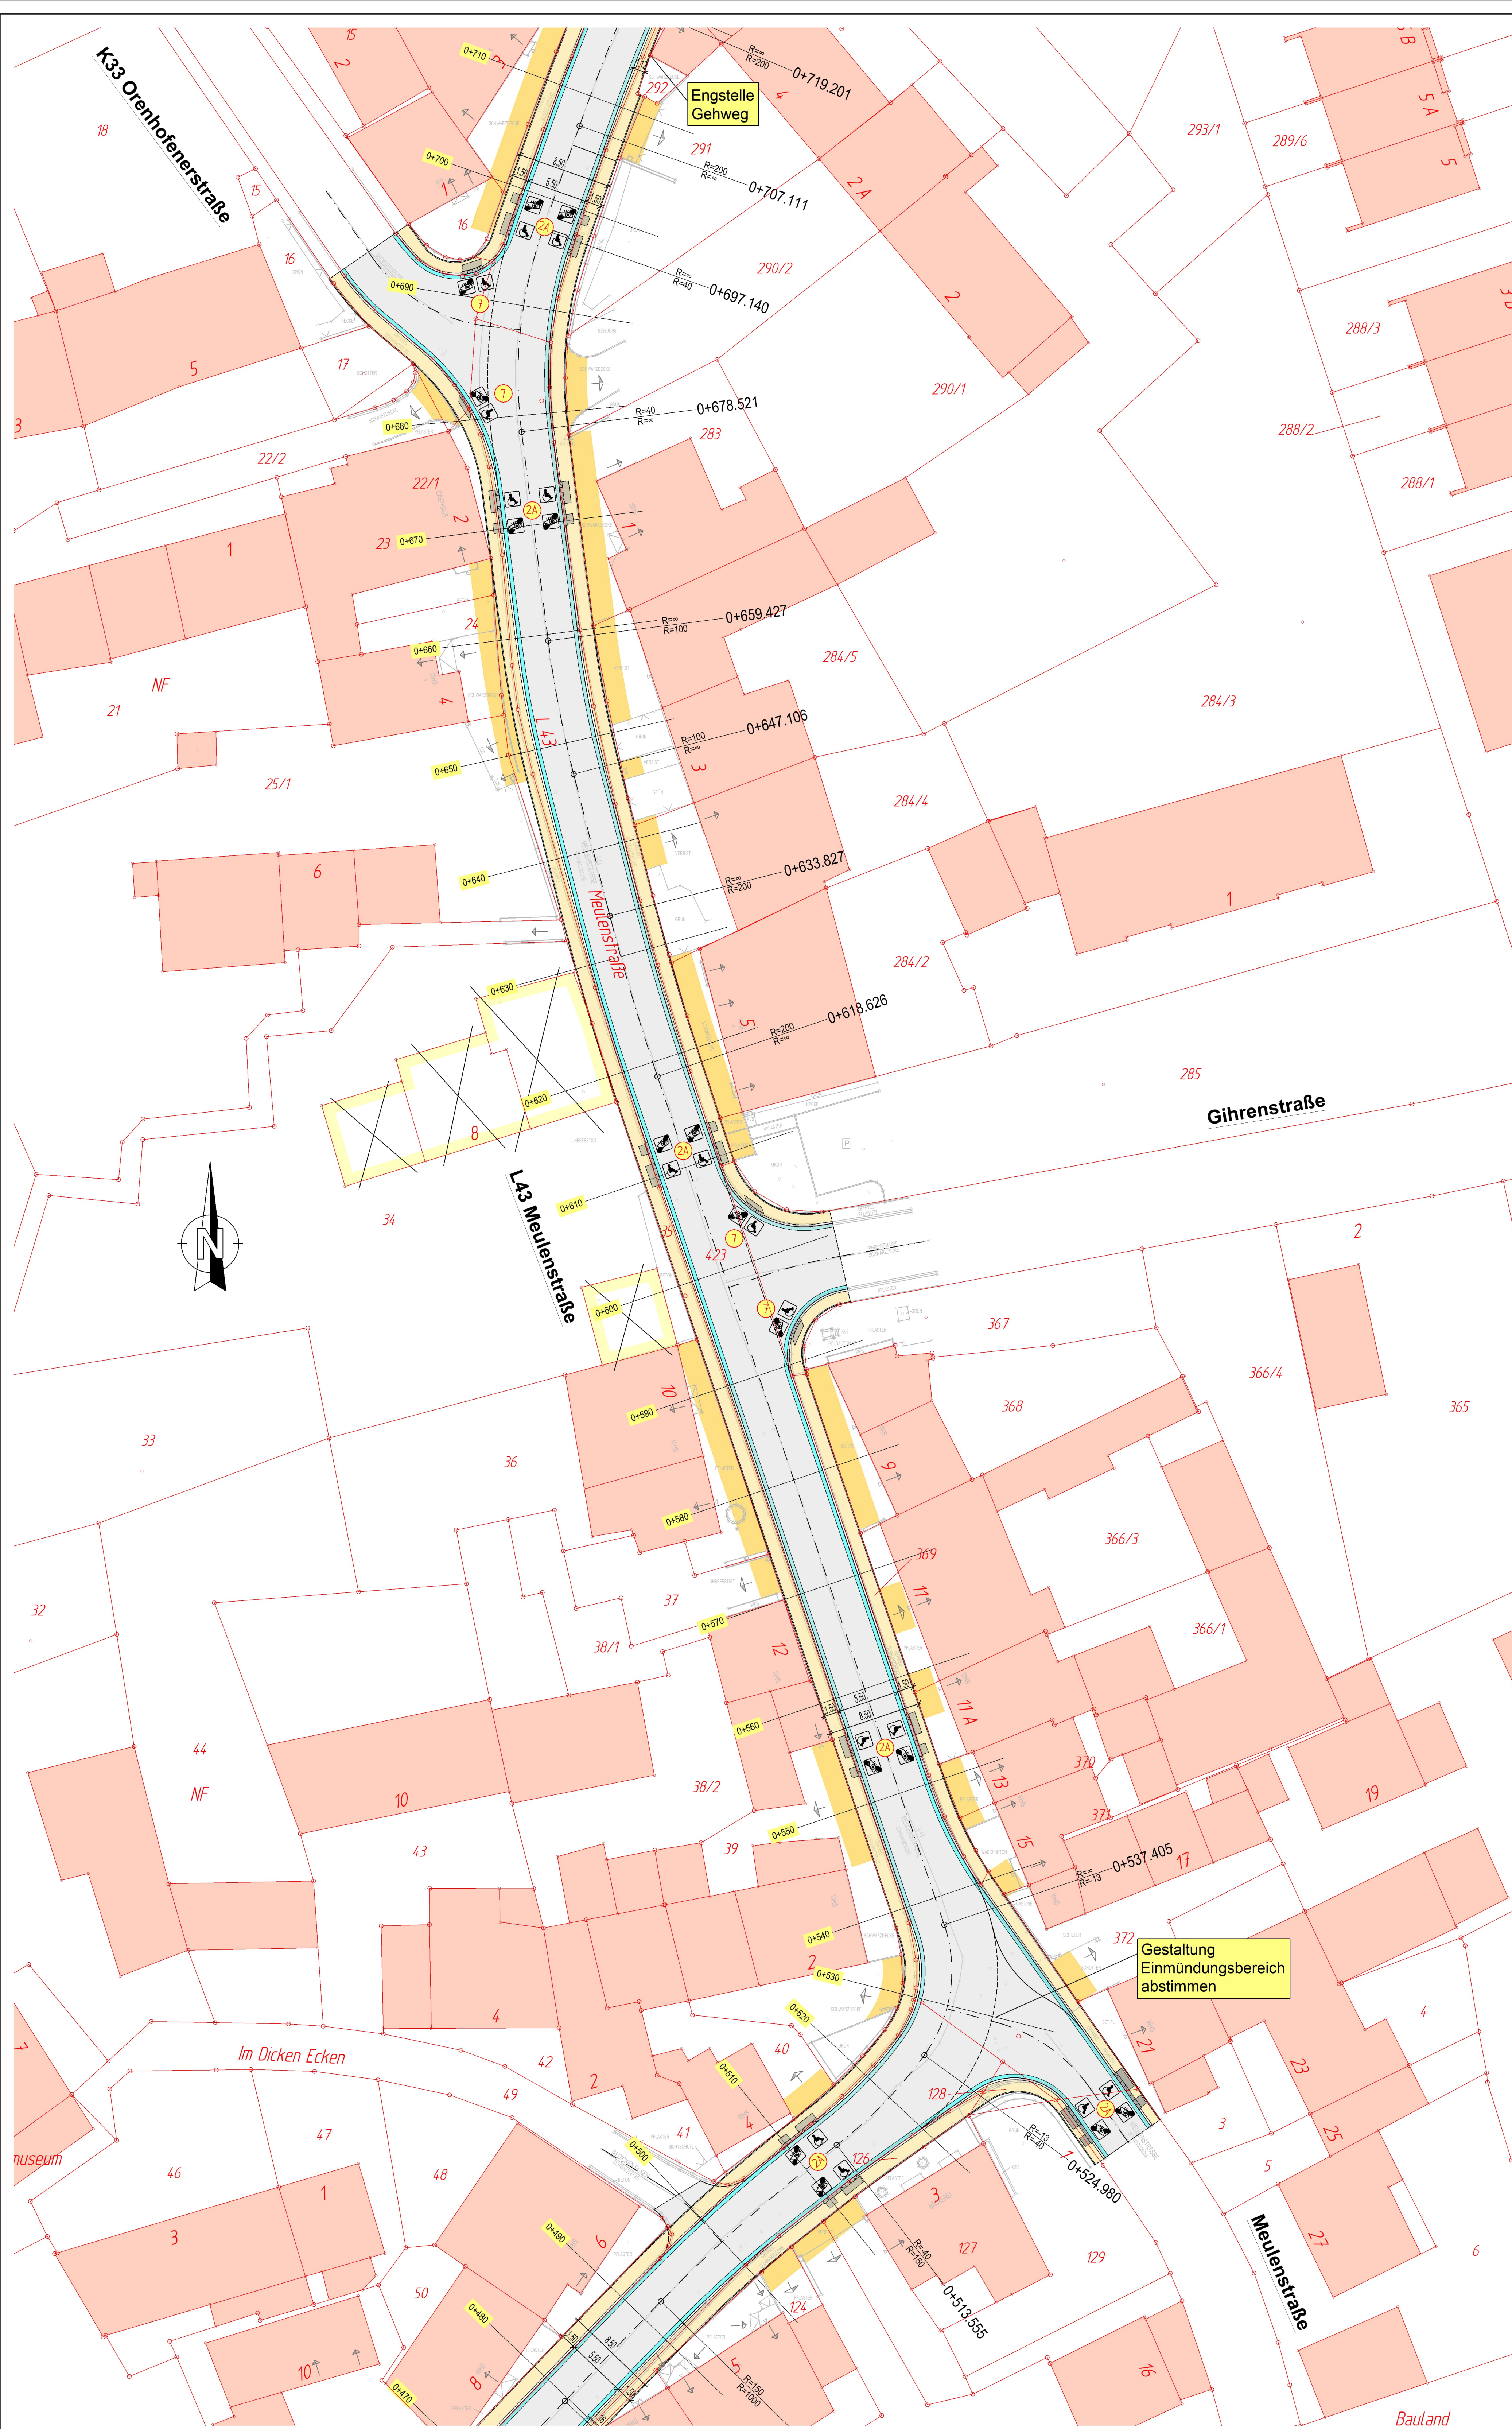

Zeichenerklärung	
Planung	Bestand
	Flurstücksgrenze
	Flurgrenze
	Gemarkungsgrenze
	Kreisgrenze
	Landes- / Bundesgrenze
	Flurstücknummer
	Flurnummer
	Gewinnbezeichnung
	Gemarkung
	Gebäude
	Topographie
	Unterflurhydrant
	Schacht
	Stationszeichen / Beginn u. Ende OD bzw. Verkehrsleistungsbereich
	Leitung
	Straßenablauf
	Schieberkappe Wasser
	Schieberkappe Gas
	Elektrische Laterne
	Verkehrszeichen / Ortstafel
	Zufahrt / Zugang
	Bösung
	Polygonpunkt
	Art der Befestigung
	geplanter Gebäudeabbruch
	Gebäude bereits abgebrochen
	vom Stütz- / Abbruch Stützmauer
	vom Laub- / Nadelbaum / Abbruch Laub- / Nadelbaum
	vom Hecke / Abbruch Hecke
	Zaun
	Schutzplanke
Versorgungseinrichtungen	
	Trinkwasserleitung
	Gasleitung
	E-Freileitung
	E-Leitung
	Fernwärmeleitung
	Schmutzwasserleitung
	Regenwasserleitung
	Mischwasserleitung
	Leitung Straßenbeleuchtung
	Fernheizleitung
Leitungsübernahme aus analogen Daten	
Die Lage der Leitungen erfolgt nur nachrichtlich, sie muss örtlich überprüft werden.	

Entwurfsbearbeitung:		Projekt-Nr.:	20211941
		Datum	
		Zeichen	
		bearbeitet:	09.10.2023 Bu.
		gezeichnet:	09.10.2023 Schli. / Mä.
		geprüft:	09.10.2023 Bu.

1 2 3 4 5 6					
Landesbetrieb Mobilität Trier Dasbachstr. 15 c - 54292 Trier Tel: 0651/9796-0 Fax: 0651/9796-1480					
Anlage: 05 Blatt Nr.: 03 Maßnahmen Nr.: A.22-20-0043.01.100100					
L 43 OD Ziemmer					
bearbeitet: Datum Name					
gezeichnet: Datum Name					
geprüft: Datum Name					
Lageplan 3 Maßstab 1:250					
von NK: 6105 035 nach NK: 6106 024					
Entwurfsprüfung: LBM Trier					
Straßenplanung:					
Landespflege:					
Immissionsschutz:					
Nr. / Art der Änderung Datum Name					
1					
2					
3					
4					
5					
6					
aufgestellt:					
Trier, den					