



L43 OD Zemmer

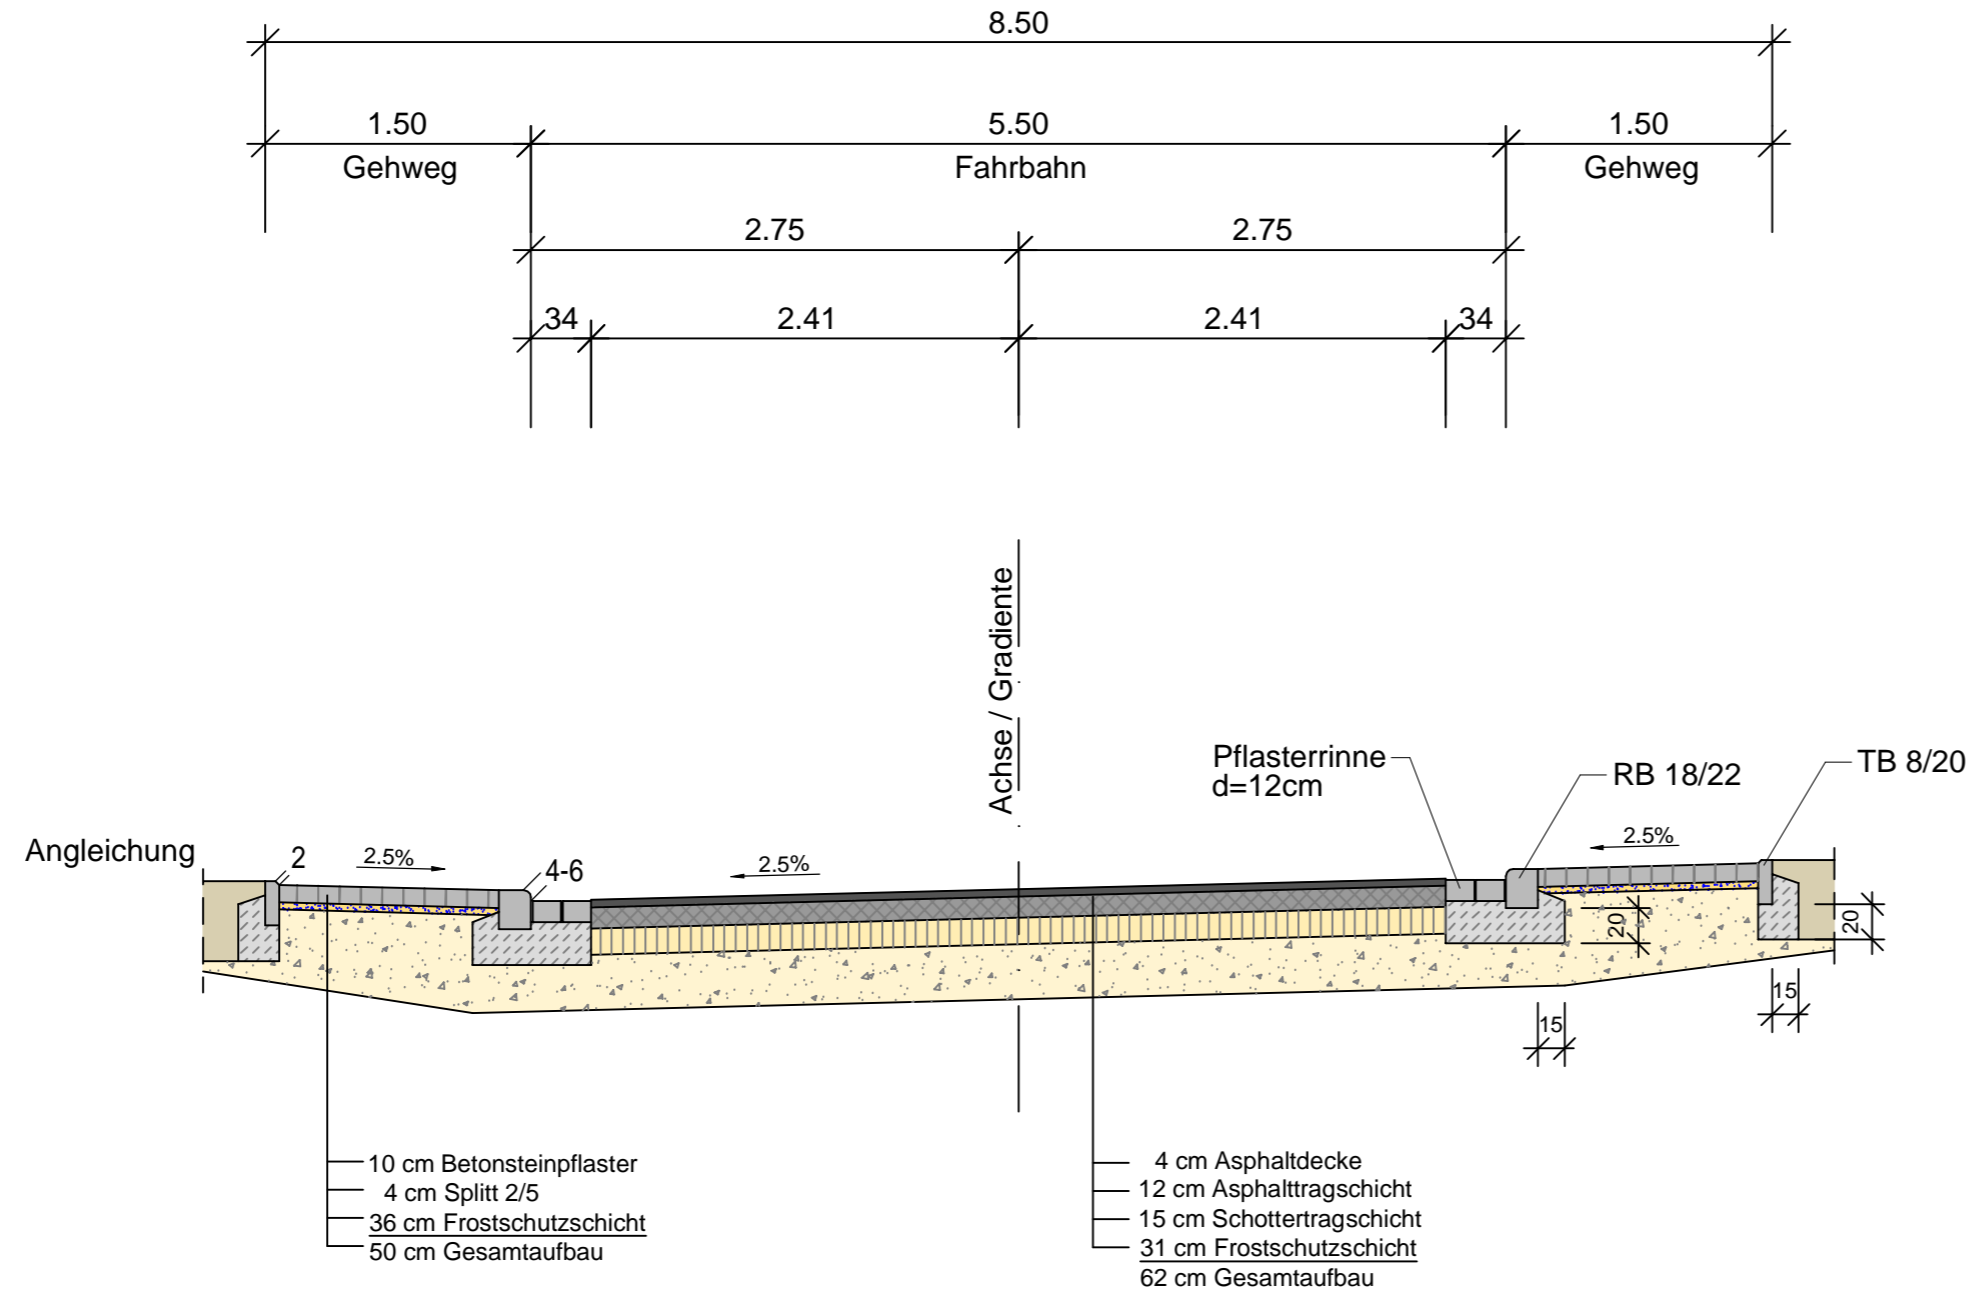

Oberbau nach RStO 12, Ausgabe 2012
Tafel 1, Zeile 3, Bk 1,8

L43 OD Zemmer Mit Parkstreifen

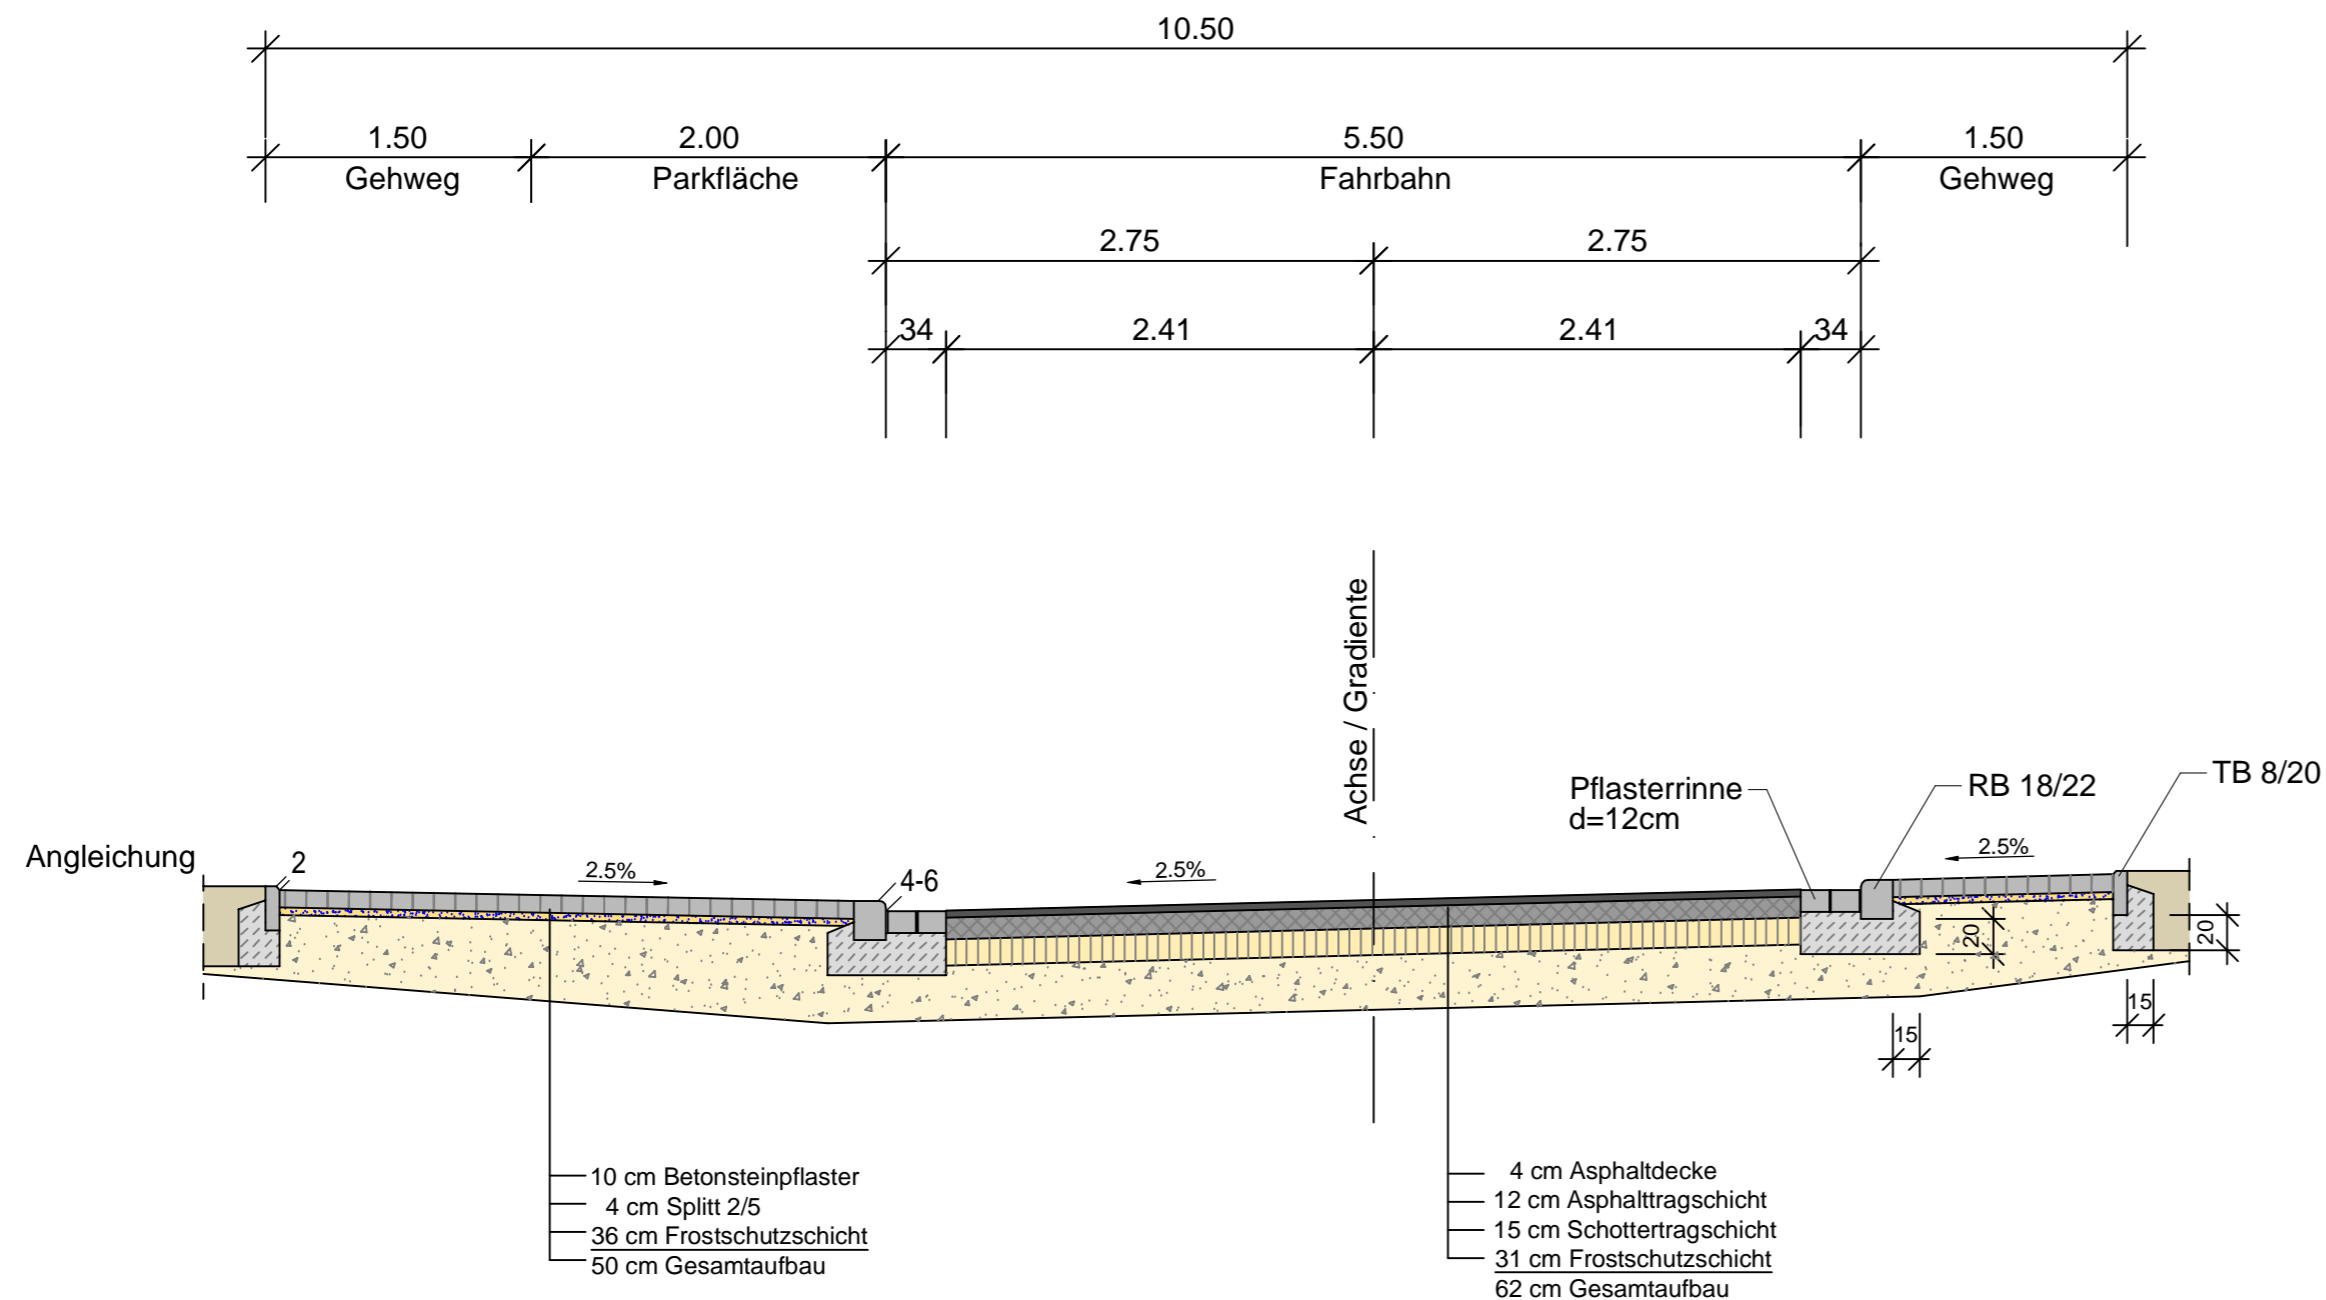

Oberbau nach RStO 12, Ausgabe 2012
Tafel 1, Zeile 3, Bk 1,8

Entwurfsbearbeitung:	Projekt-Nr.: 20211941	
BFH INGENIEURE GMBH BERATENDE INGENIEURE Max-Planck-Straße 22 Gebäude 005 54296 Trier Tel.: +49 651 14 749 0 Fax: +49 651 14 934 0 info@bfh-ingenieure.de www.bfh-ingenieure.de	Datum	Zeichen
	08.08.2023	Bu.
	08.08.2023	Mä./ Hin.
	08.08.2023	Bu.

1

Rheinland-Pfalz
Landesbetrieb Mobilität
Trier
Dasbachstr.15 c - 54292 Trier
Tel: 0651/9796-0 - Fax: 0651/9796-1480

L 43 OD Zemmer	Anlage: 14	
	Blatt Nr.: 01	
	Maßnahmen Nr.: A.22-20-0043.01.100100	
	Datum	Name
	bearbeitet	
	gezeichnet	
geprüft		
Regelquerschnitt		Maßstab 1 : 50
von NK: 6105 035		nach NK: 6106 024

Entwurfsprüfung: LBM Trier	Datum	Name
Straßenplanung:		
Landespflege:		
Immissionsschutz:		
Nr.	Art der Änderung	Datum
1		
2		
3		
4		
5		
6		

aufgestellt:	
Trier, den	