


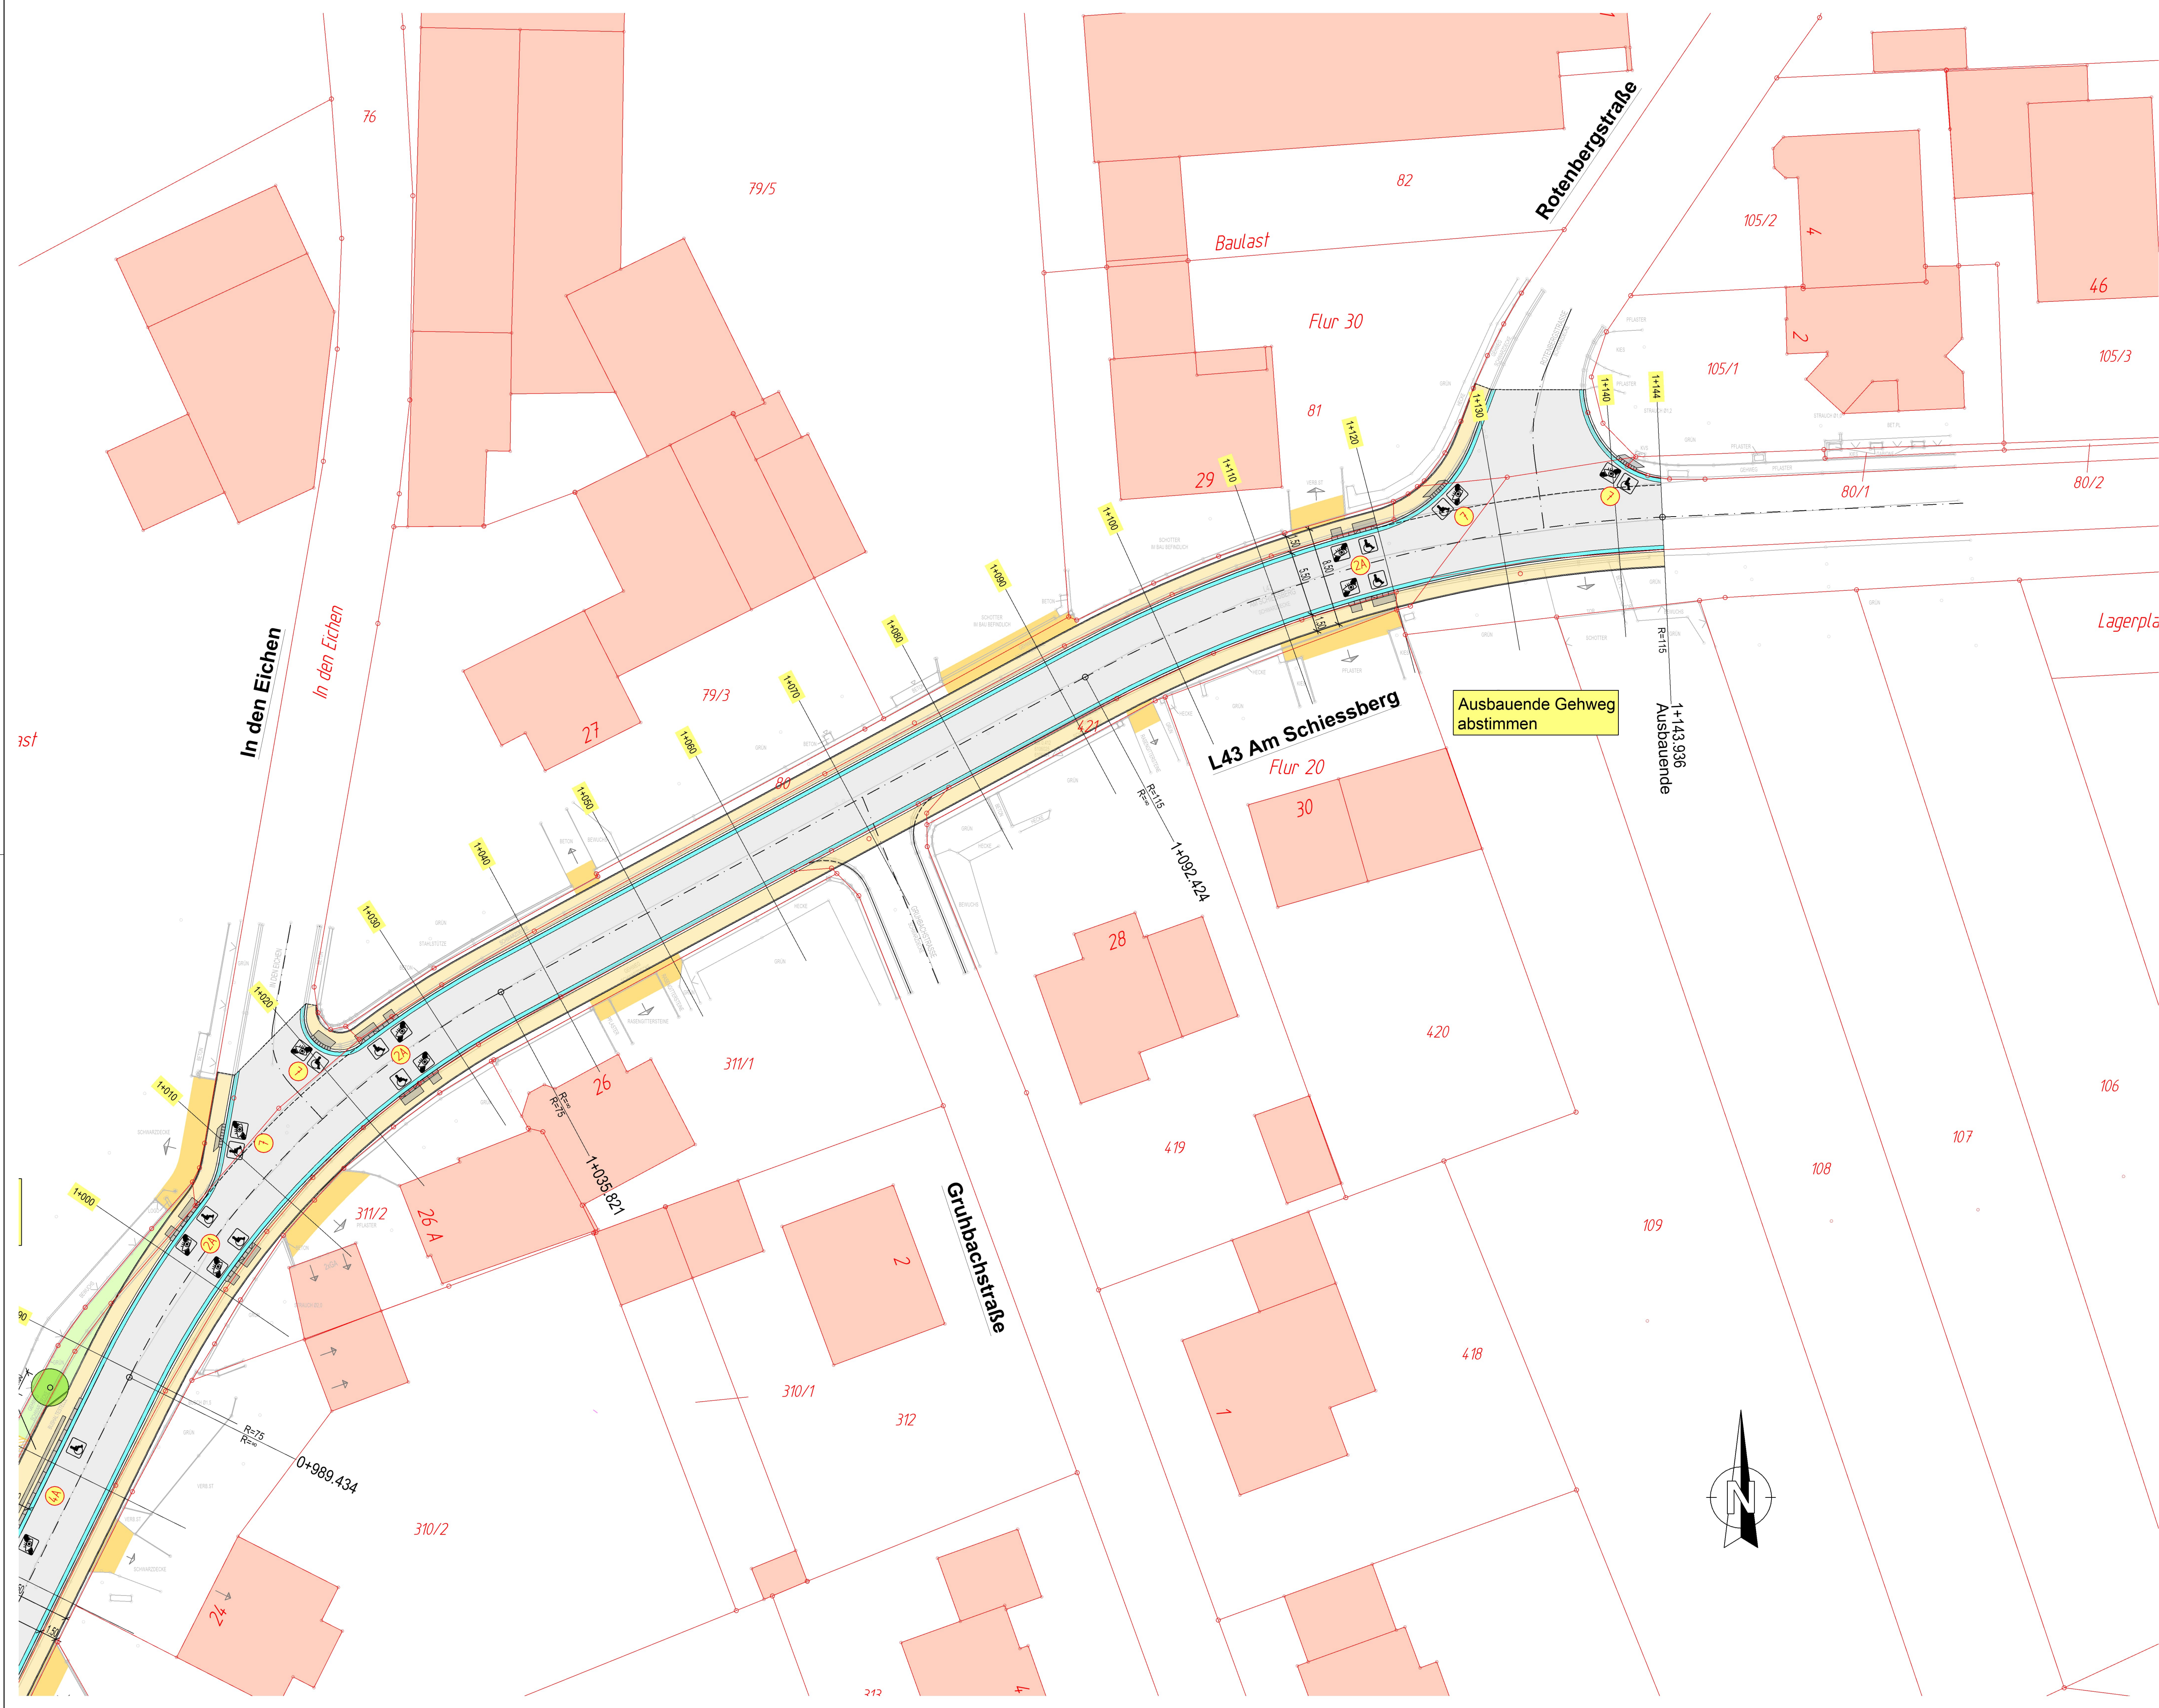

Planung

Einschnittsboschung

Mulde mit Fließrichtung / Versickerungsmulde

Straßennebenflächen / Grünflächen

Fahrbahn mit Achse

Fahrbahn Anbaustreifen

Rinne

Barriere / Trennstreifen

Wirtschaftsweg

Radweg mit Zufahrt

Gehweg mit Zufahrt und Bordabsenkung

Fahrbahnteiler / Insel / Parkstreifen

Zufahrt mit Bordabsenkung

gemeinsamer Geh- und Radweg

Barriere mit Zufahrt

Dammboschung / Steilboschung

Neigung >1:1,5

Entwässerungsgraben mit Fließrichtung

Nr. im Regelungsverzeichnis

freizuhaltenes Sichtfeld

Angelehung befestigt

Angelehung unbefestigt

Angelehung Wiese

Stützwand / Mauer

Rückbaufläche

Baufeldgrenze

Tabuzone

gepl. Baum / Hecke / Strauchpflanzung

Landschaftsgrünanlage

Stocken von Blumenweiden

flache bodenbedeckende Gehölze

oder / und Staudenpflanzung

Baumschutzmaßnahme nach RAS-LP.4

Zaun

Schutzplanke

Elektrische Laterne

Markierung

Achshauptpunktbeschriftung

Achskleinpunktbeschriftung

Hektometrierung

Querneigung, Station

Gradientenbruchpunkt / tiefpunkt, Station

Neigungsbruchpunkt mit Angabe von Station, Ausrichtungshöhe, Höhe Tangenten

schnittpunkt, Tangentenlänge, Stichhöhe, Längsneigung und Abstand zum nächsten Neigungsbruchpunkt

Regenwasserleitung mit Angabe von Fließrichtung, Länge, Gefälle, Durchmesser und Material

Drainageleitung / Mehrzweckrohrleitung mit Kontrollschacht sowie Halts- und Schachtangaben

Straßenablauf mit Anschlussleitung

Prüfschacht

Muldeneneinlaufschacht

Rohrdurchlass mit Böschungstück

Kombinierter Straßenablauf-Schacht

Barrierefreie Querungs- / Haltsstellen gemäß Leitfaden Barrierefreiheit

gepl. Deckenbuchhöhen

Bestand

Flurstücksgrenze

Flurgrenze

Gemarkungsgrenze

Kreisgrenze

Landes- / Bundesgrenze

Flurstücksnummer

Flurnummer

Gewinnbezeichnung

Gemarkung

Gebäude

Topographie

Unterflurhydrant

Schacht

Stationszeichen / Bagm u. Ende OD bzw. Verknüpfungsbereich

Leitung

Straßenablauf

Schieberkappe Wasser

Schieberkappe Gas

Elektrische Laterne

Verkehrszeichen / Ortstafel

Holzmast

Zufahrt / Zugang

Böschung

Polygonpunkt

Art der Befestigung

geplanter Gebäudeabruch

Gebäude bereits abgebrochen

vorn. Stützwand / Abbruch Stützwand

vorn. Mauer / Abbruch Mauer

vorn. Laub- / Nadelbaum / Abbruch Laub- / Nadelbaum

vorn. Hecke / Abbruch Hecke

Zaun

Schutzplanke

Versorgungseinrichtungen

Trinkwasserleitung

Gasleitung

E-Freileitung

E-Leitung

Femmeldeleitung

Schmutzwasserleitung

Regenwasserleitung

Mischwasserleitung

SB

Leitung Straßenbeleuchtung

FH

Fernheizleitung

Leitungsübernahme aus analogen Daten. Die Lage der Leitungen erfolgt nur nachrichtlich, sie muss örtlich überprüft werden.

Entwurfsbearbeitung:

BFH

INGENIEURE GMBH

Max-Planck-Str. 22 | Gebäude 005

54299 Trier

Tel.: +49 9351 14 749 0

Fax: +49 9351 14 749 0

info@bfh-ingenieure.de

www.bfh-ingenieure.de

Projekt-Nr.:

20211941

Datum

Zeichen

bearbeitet:

09.10.2023

Bu.

gezeichnet:

09.10.2023

Schi. / Mä.

geprüft:

09.10.2023

Bu.

1

2

3

4

5

6

Rheinland-Pfalz

Landesbetrieb Mobilität

Trier

Dasbachstr. 15 c · 54292 Trier

Tel: 0651/9796-0 Fax: 0651/9796-1480

L 43

OD Zemmer

Anlage: 05

Blatt Nr.: 06

Maßnahmen Nr.: A.22-20-0043.01.100100

Datum

Name

bearbeitet

gezeichnet

geprüft

Lageplan 6

Matstabs 1 : 250

von NK: 6105 035

nach NK: 6106 024

Entwurfsprüfung: LBM Trier

Datum

Name

Straßenplanung:

Landespflege:

Immissionsschutz:

Nr. | Art der Änderung

Datum

Name

1

2

3

4

5

6

aufgestellt:

Trier, den